04007120908040008

ΕΦΗΜΕΡΙΣ ΤΗΣ ΚΥΒΕΡΝΗΣΕΩΣ

ΤΗΣ ΕΛΛΗΝΙΚΗΣ ΔΗΜΟΚΡΑΤΙΑΣ

ΤΕΥΧΟΣ ΤΕΤΑΡΤΟ **Αρ. Φύλλου 712**

9 Αυγούστου 2004

ΠΕΡΙΕΧΟΜΕΝΑ

ΑΠΟΦΑΣΕΙΣ

ΑΠΟΦΑΣΕΙΣ

Αριθ. 484 (1)

Καθορισμός ορίων αιγιαλού και παραλίας στη θέση ΑΕΤΟΣ, Λωρίδας Σαγιάδας Ν. Θεσπρωτίας.

Ο ΓΕΝΙΚΟΣ ΓΡΑΜΜΑΤΕΑΣ ΠΕΡΙΦΕΡΕΙΑΣ ΗΠΕΙΡΟΥ

Έχοντας υπόψη:

1. Τις διατάξεις του Ν. 2971/2001 (Φ.Ε.Κ. 285/τ.Α΄/ 19.12.2001) «Περί αιγιαλού και παραλίας».

2. Τις διατάξεις του Ν.Δ. 439/1970 «Περί συμπληρώσεως των διατάξεων περί αιγιαλού».

3. Τις διατάξεις του Ν. 3200/1955 «Περί διοικητικής αποκέντρωσης» όπως αυτές τροποποιήθηκαν και ισχύουν σήμερα με τα Ν.Δ. 532/1970, Β.Δ. 704/1970, Β.Δ. 705/ 1970, Β.Δ. 192/1972, Π.Δ. 71/1984, Π.Δ. 347/1986, Ν. 2026/1992 και Π.Δ. 97/1993.

4. Τις διατάξεις του άρθρου 19 παρ. 5 Ν. 2344/1995, του άρθρου 52 παρ. 6 Ν. 2218/1994, του άρθρου 4 παρ. 7 του Ν. 2240/1994, δυνάμει των οποίων αρμοδιότητες του Υπουργείου Οικονομικών που είχαν μεταβιβασθεί στους Νομάρχες, ανήκουν στον Περιφερειακό Δ/ντή, σε συνδυασμό με αυτές του άρθρου 14 παρ. 2 του Ν. 2399/1996 με τις οποίες προβλέπεται η κατάργηση των θέσεων των Περ/κών Δ/ντών, οι αρμοδιότητες πλέον του οποίων περιήλθαν στους Γενικούς Γραμματείς της Περιφέρειας και ασκούνται από τους Αναπληρωτές Περ/κούς Δ/ντές.

5. Τις διατάξεις του τετάρτου εδαφίου της παρ. 2 του άρθρου 1 και της παρ. 6 του ιδίου άρθρου του Ν. 2503/1997 «Διοίκηση, οργάνωση, στελέχωση της Περιφέρειας, ρύθμιση θεμάτων για την Τοπική Αυτοδιοίκηση και άλλες διατάξεις» (Φ.Ε.Κ. 107/Α), σύμφωνα με τις οποίες οι Περιφερειακές Υπηρεσίες του Υπουργείου Οικονομικών, που συγκροτούσαν την Περιφερειακή Διοίκηση του Νομού ή της Νομαρχίας, δεν υπήχθησαν στην ενιαία οργανική μονάδα της Περιφέρειας, ούτε καταργήθηκαν, αλλά αποτελούν από 1.9.1997, Υπηρεσίες του Υπουργείου Οικονομικών.

6. Το υπ' αριθμ. 28979/31.7.1997 έγγραφο της Δ/νσης Διοίκησης του Υπουργείου Εσωτερικών, Δημόσιας Διοίκησης και Αποκέντρωσης, σύμφωνα με το οποίο οι αρμοδιότητες του Γενικού Γραμματέα της Περιφέρειας σε θέματα Υπηρεσιών του Υπουργείου Υπουργείου Οικονομικών, μεταφέρονται από 1.9.1997 στον Υπουργό Οικονομικών.

7. Την υπ' αριθμ. 14650/ΔΙΟΕ85/17.3.2004 (Φ.Ε.Κ. 519/ τ. Β΄/17.3.2004) κοινή απόφαση των Πρωθυπουργού και Υπουργού Οικονομικών, περί καθορισμού αρμοδιοτήτων του Υφυπουργού Οικονομίας και Οικονομικών.

8. Τις διατάξεις της παρ. 21 του άρθρου 46 του Ν. 3220/ 2004 (Φ.Ε.Κ. 15/τ. Α΄/28.1.2004) «Μεταβίβαση αρμοδιοτήτων του Υπουργού Οικονομίας και Οικονομικών στον Γενικό Γραμματέα της Περιφέρειας».

9. Την υπ' αριθμ. 1030067/296/Α0006/7.4.2004 έγγραφο της Δ/νσης Οργάνωσης της Γενικής Δ/νσης Διοικητικής Υποστήριξης του Υπουργείου Οικονομίας και Οικονομικών «Διευκρινίσεις για τις αρμοδιότητες των Υφυπουργών Οικονομίας και Οικονομικών που περιέρχονται από 10.4.2004 στους Γεν. Γραμματείς Περιφερειών».

10. Την από 27.4.2004 έκθεση της Επιτροπής καθορισμού των ορίων αιγιαλού και παραλίας στη θέση «ΑΕΤΟΣ», Λωρίδας Σαγιάδας Ν. Θεσπρωτίας και το από 14.11.2003 με αριθμό 1356-1 τοπογραφικό - υψομετρικό διάγραμμα, εξαρτημένο από το κρατικό δίκτυο, κλίμακας 1:500, το οποίο έχει συνταχθεί από την Δ/νση Νέων Έργων Μεταφοράς της Δ.Ε.Η. σε μία (1) πινακίδα, ελέχθηκε για την ακρίβεια της αποτύπωσης στις 26.4.2004 από τον Θεοδωρίδη Θεμιστοκλή, Πολιτικό Υπομηχανικό της Τ.Υ.Δ.Κ. Ν. Θεσπρωτίας και θεωρήθηκε την ίδια ημερομηνία από τον Λάμπρο Νικολάου, Πολιτικό Μηχανικό, Προϊστάμενο της Τ.Υ.Δ.Κ. Ν. Θεσπρωτίας.

11. Το υπ' αριθμ. Φ544.5/483/04/ΣΧ638/14.5.2004 έγγραφο του Γενικού Επιτελείου Ναυτικού, αποφασίζουμε:

Επικυρώνουμε την από 27.4.2004 έκθεση της κατά το άρθρο 3 του Ν. 2971/2001 αρμόδιας Επιτροπής περί χάραξης των ορίων αιγιαλού και παραλίας στη θέση «ΑΕΤΟΣ», Λωρίδας Σαγιάδας Ν. Θεσπρωτίας, καθώς επίσης και το από Νοέμβριο 2003 τοπογραφικό - υψομετρικό διάγραμμα, κλίμακας 1:500, το οποίο έχει συνταχθεί από την

Δ/νση Νέων Έργων Μεταφοράς της Δ.Ε.Η. σε μία (1) πινακίδα, ελέχθηκε ως προς την ακρίβεια της αποτύπωσης στις 26.4.2004 από τον Θεοδωρίδη Θεμιστοκλή, Πολιτικό Υπομηχανικό της Τ.Υ.Δ.Κ. Ν. Θεσπρωτίας και θεωρήθηκε την ίδια ημερομηνία από τον Λάμπρο Νικολάου, Πολιτικό Μηχανικό, Προϊστάμενο της Τ.Υ.Δ.Κ. Ν. Θεσπρωτίας.

Στο τοπογραφικό αυτό διάγραμμα καθορίστηκε η οριογραμμή του αιγιαλού με κόκκινη συνεχή πολυγωνική γραμμή, με στοιχεία Α1, Α2, Α3, ..., Α21, Α22, Κ0.

Η οριογραμμή της παραλίας με κίτρινη συνεχή πολυγωνική γραμμή, με στοιχεία Π1, Π2, Π3, ..., Π21, Π22, Κ΄0.

Αποφαίνεται ότι δεν υφίσταται παλαιός αιγιαλός.

Η ζώνη παραλίας έχει πλάτος 10 μ. διότι δεν εξυπηρετούνται οι σκοποί του άρθρου 1 παρ. 2 του Ν. 2971/2001.

Η απόφαση αυτή μαζί με την έκθεση της Επιτροπής και το τοπογραφικό διάγραμμα, να δημοσιευθούν στην Εφημερίδα της Κυβερνήσεως.

Ιωάννινα, 8 Ιουλίου 2004

Ο Γενικός Γραμματέας Περιφέρειας
ΔΗΜ. ΠΑΝΟΖΑΧΟΣ

ΕΚΘΕΣΗ
ΤΗΣ ΕΠΙΤΡΟΠΗΣ ΚΑΘΟΡΙΣΜΟΥ ΟΡΙΩΝ ΑΙΓΙΑΛΟΥ
ΚΑΙ ΠΑΡΑΛΙΑΣ ΚΑΙ ΠΑΛΑΙΟΥ ΑΙΓΙΑΛΟΥ

Στην Ηγουμενίτσα σήμερα Τρίτη 27 του μηνός Απριλίου του έτους 2004 οι υπογεγραμμένοι:

1. Τσελίκος Δημήτριος, Προϊστάμενος της Κτηματικής Υπηρεσίας Ν. Θεσπρωτίας, ως Πρόεδρος.
2. Ευαγγέλου Σπυρίδων, Πολ. Μηχ/κός, αναπληρωτής του Δ/ντή Πολεοδομίας της Νομ. Αυτ/σης Ν. Θεσπρωτίας.
3. Κοντομάρης Σπυρίδων, Πλωτάρχης Λ.Σ., Λιμενάρχης Ηγουμενίτσας.
4. Νικολάου Λάμπρος, Πολ. Μηχανικός, Προϊστάμενος της Τ.Υ.Δ.Κ. Ν. Θεσπρωτίας.
5. Κων/νος Κωτσαντής, Χημικός Μηχανικός αναπληρωτής της Δ/ντριας Χωροταξίας και Περιβάλλοντος Ηπείρου, ως μέλη που αποτελούμε την Επιτροπή καθορισμού Αιγιαλού - Παραλίας και Παλαιού Αιγιαλού σύμφωνα με το άρθρο 3 του Ν. 2971/2001 και ορισθήκαμε με την με υπ' αριθμ. 2648/27.8.2002 απόφαση του Προϊσταμένου της Οικονομικής Επιθεώρησης Ηπείρου, συγκληθήκαμε κατόπιν της υπ' αριθμ. 352/26.4.2004 εγγράφου προσκλήσεως του Προέδρου της, προκειμένου να καθορίσουμε τον Αιγιαλό και την Παραλία στην θέση «ΑΕΤΟΣ», Λωρίδας Σαγιάδας, Ν. Θεσπρωτίας όπου και μεταβήκαμε στις 27.4.2004.

Αφού λάβαμε υπόψη

1. Την υπ' αριθμ. 351/26.4.2004 αίτηση της Δημοσίας Επιχείρησης Ηλεκτρισμού Α.Ε. (Δ.Ε.Η.) με την οποία ζητείται ο καθορισμός του Αιγιαλού και της Παραλίας στην παραπάνω περιοχή.
2. Τα τοπογραφικά διαγράμματα σε μία (1) πινακίδα με αριθμό 1356-1 και σε κλίμακα 1:500 που συντάχθηκαν στις 14.11.2003 από τη Δ/νση Νέων Έργων Μεταφοράς της Δ.Ε.Η., ελέγχθηκαν για την ακρίβεια της αποτύπωσης στις 26.4.2004 από τον Θεοδωρίδη Θεμιστοκλή, Πολιτικό υπομηχανικό, υπάλληλο της Τ.Υ.Δ.Κ. Ν. Θεσπρωτίας και θεωρήθηκαν επίσης στις 26.4.2004 από τον Πολιτικό Μηχανικό Νικολάου Λάμπρο Προϊστάμενο της Τ.Υ.Δ.Κ. Ν. Θεσπρωτίας.
3. Τις διατάξεις του Ν. 2971/2001 καθώς και τη σχετική Δικαστική Νομολογία.
4. Τα υπ' αριθμ. Φ.544.5/305/03/3.4.2003 και Φ. 544.5/233/04/16.3.2004 έγγραφα του Γ.Ε.Ν. στα οποία υποδεικνύονται διορθώσεις που έγιναν.
5. Την αντίληψη που σχηματίσαμε από την μετάβαση μας στην παραπάνω περιοχή σχετικά με το πλάτος της βρεχόμενης ζώνης ξηράς και λοιπά συναφή στοιχεία, καθώς και το ανάγλυφο του εδάφους όπως:

α) Την μορφολογία της περιοχής που εναλλάσσεται από αμμώδη σε βραχώδη με μέτριες κλίσεις όπου η ακτή είναι βραχώδης.

β) Το ότι στην ακτή δεν έχουν γίνει διαβρώσεις και δεν έχουν εκτελεσθεί έργα.

γ) Το ότι τα βάθη της θάλασσας είναι μεγάλα, η παλίροια δεν παρουσιάζει μεγάλες διακυμάνσεις και δεν υπάρχουν ισχυρά θαλάσσια ρεύματα.

δ) Η διεύθυνση των ανέμων είναι κύρια Δυτική έως Βόρεια εντάσεως 4-5 μποφόρ με αναβάσεις του κύματος μέτριες, αποφασίζουμε:

1. Καθορίζουμε στα παραπάνω Τοπογραφικά διαγράμματα που συνοδεύουν την έκθεση:

α) Την οριογραμμή του Αιγιαλού, με συνεχή κόκκινη πολυγωνική Α1, Α2, Α3, ..., Α22, Κ0 της οποίας οι κορυφές εξασφαλίζονται από το Κρατικό Τριγωνομετρικό Δίκτυο και οι συντεταγμένες αναγράφονται στα τοπογραφικά διαγράμματα.


β) Την οριογραμμή της Παραλίας, με συνεχή κίτρινη πολυγωνική γραμμή Π΄ 1, Π΄ 2, Π΄ 3, ..., Π΄ 22, της οποίας οι κορυφές είναι εξαρτημένες από το Κρατικό Τριγωνομετρικό Δίκτυο και οι συντεταγμένες αναγράφονται στα τοπογραφικά διαγράμματα.

2. Δεν υπάρχει Παλαιός Αιγιαλός στο παραπάνω τμήμα.
3. Επί του Αιγιαλού και της Παραλίας δεν διαπιστώσαμε την ύπαρξη έργων.
4. Καθορίζουμε τη ζώνη Παραλίας πλάτους 10,00 μέτρων, για την εξυπηρέτηση της παραγράφου 2 του άρθρου 1 του Ν. 2971/2001.


Η επιτροπή αφού γνωμοδότησε ομόφωνα για το παραπάνω θέμα υπογράφει την έκθεση όπως ακολουθεί:

Η Επιτροπή

Ο Πρόεδρος	Τα Μέλη
ΔΗΜΗΤΡΙΟΣ ΤΣΕΛΙΚΟΣ	ΣΠΥΡΙΔΩΝ ΕΥΑΓΓΕΛΟΥ
	ΣΠΥΡΙΔΩΝ ΚΟΝΤΟΜΑΡΗΣ
	ΛΑΜΠΡΟΣ ΝΙΚΟΛΑΟΥ
	ΚΩΝ/ΝΟΣ ΚΩΝΣΤΑΝΤΗΣ

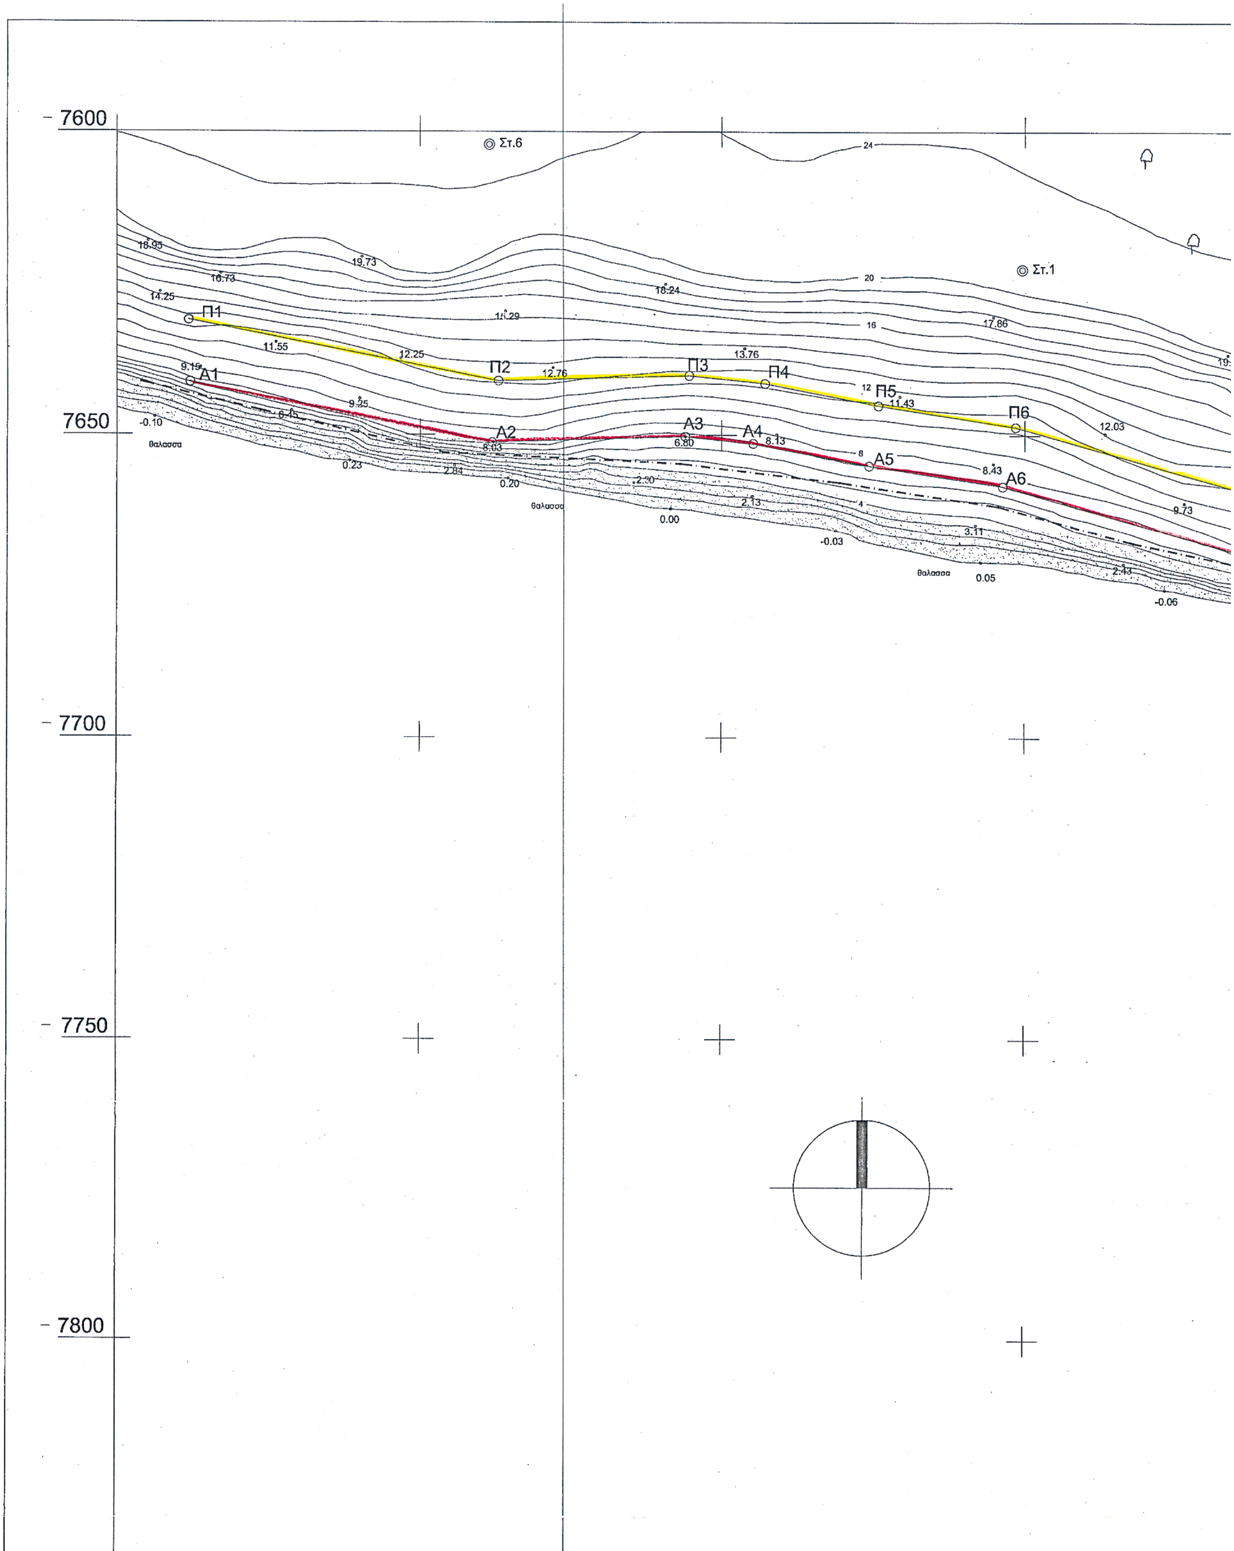

ΠΙΝΑΚΑΣ ΣΥΝΤΕΤΑΓΜΕΝΩΝ ΤΩΝ ΣΤΑΣΕΩΝ			
α/α	X	Y	Z
ΣΤ.1	-38400.40	-7622.64	21.20
ΣΤ.2	-38239.59	-7684.32	15.78
ΣΤ.3	-38167.64	-7758.50	21.80

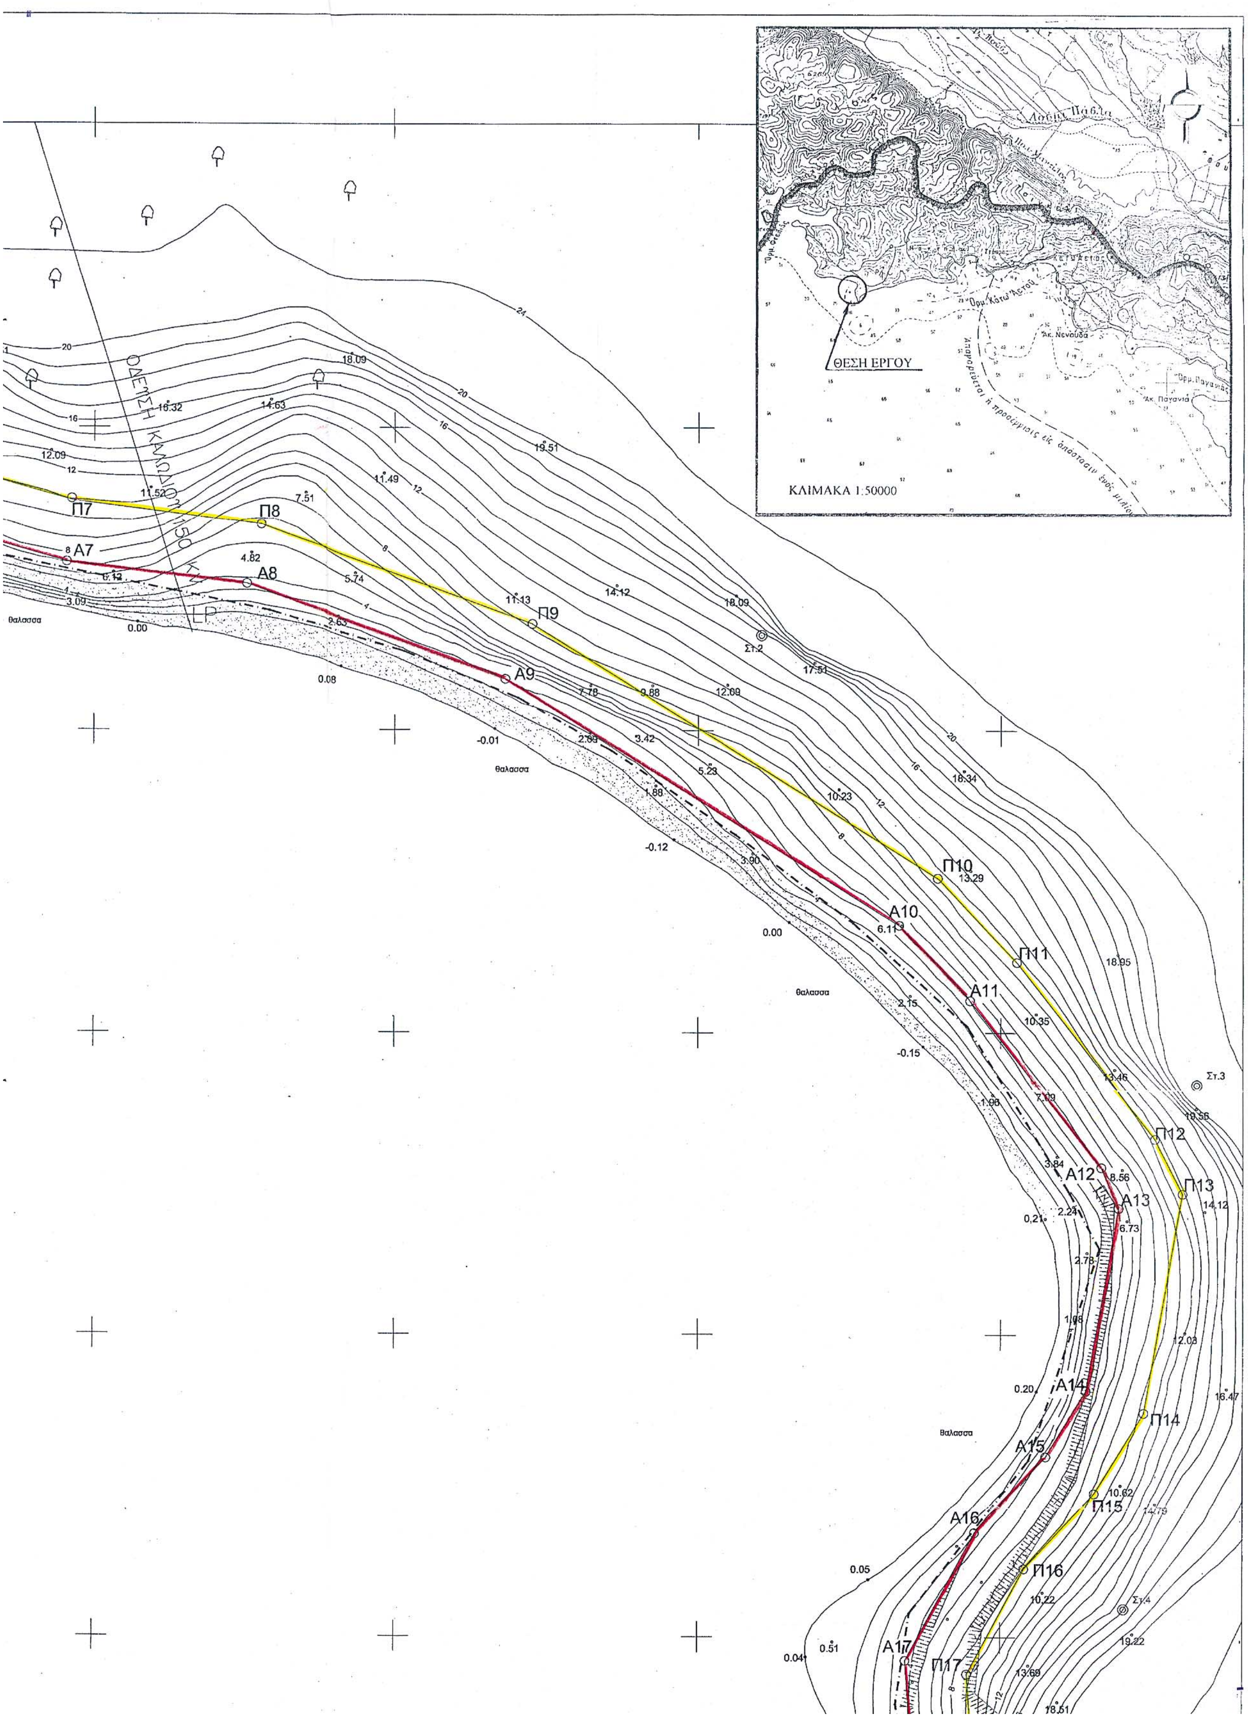
ΘΕΣΗ ΕΡΓΟΥ
ΚΛΙΜΑΚΑ 1:50000
ΟΔΕΥΣΗ ΚΑΛΩΔΙΟΥ 150 KV
LP
θαλασσα
Π7
Π8
Π9
Π10
Π11
Π12
Π13
Π14
Π15
Π16
Π17
Α7
Α8
Α9
Α10
Α11
Α12
Α13
Α14
Α15
Α16
Α17
Στ.2
Στ.3
Στ.4

ΣΤ.2	-38239.59	-7684.32	15.78
ΣΤ.3	-38167.64	-7758.50	21.80
ΣΤ.4	-38179.69	-7845.28	17.01
ΣΤ.5	-38191,71	-7932.05	22,38
ΣΤ.6	-38488.60	-7602.17	25.30

ΠΙΝΑΚΑΣ ΣΥΝΤ/ΝΩΝ ΚΟΡΥΦΩΝ ΑΙΓΙΑΛΟΥ

α/α	X	Y
Α1	-38212.38	-7958.80
Α2	-38487.95	-7651.24
Α3	-38456.00	-7650.28
Α4	-38444,76	-7651,47
Α5	-38425,73	-7655,03
Α6	-38403,64	-7658,44
Α7	-38354,61	-7672,27
Α8	-38215,70	-7853,88
Α9	-38204,26	-7832,80
Α10	-38216,79	-7732,16
Α11	-38205,07	-7744,67
Α12	-38183,45	-7772,22
Α13	-38180,54	-7778,95
Α14	-38185,92	-7809,28
Α15	-38192,54	-7820,17
Α16	-38204,26	-7832,80
Α17	-38215,70	-7853,88
Α18	-38219,96	-7884,76
Α19	-38219,96	-7910,99
Α20	-38223,78	-7924,71
Α21	-38224,27	-7933,41
Α22	-38220,70	-7941,74
Κ0	-38212,38	-7958,80

ΠΙΝΑΚΑΣ ΣΥΝΤ/ΝΩΝ ΚΟΡΥΦΩΝ ΠΑΡΑΛΙΑΣ

α/α	X	Y
Π1	-38538.12	-7631,19
Π2	-38487.12	-76441,21
Π3	-38455,34	-7640,26
Π4	-38442,84	-7645,15
Π5	-38424,21	-7645,15
Π6	-38401,52	-7648,65
Π7	-38353,59	-7662,14
Π8	-38322,43	-7666,09
Π9	-38277,37	-7682,50
Π10	-38210,23	-7724,53
Π11	-38197,33	-7738,32
Π12	-38174,60	-7767,52
Π13	-38169,96	-7776,55
Π14	-38176,40	-7812,87
Π15	-38184,52	-7826,23
Π16	-38196,07	-7838,68
Π17	-38205,50	-7856,05
Π18	-38203,15	-7856,05
Π19	-38210,30	-7913,57
Π20	-38213,86	-7926,35
Π21	-38214,16	-7931,62
Π22	-38210,56	-7938,01
Κ΄0	-38210,56	-7936,51

7900

7950

8000

8050

38550 38500 38450 38400

ΠΑΡΑΤΗΡΗΣΕΙΣ -ΘΕΩΡΗΣΕΙΣ

Ηγουμενίτσα / /200

Ελέγχθηκε

Θεωρήθηκε
Ο Προϊστάμενος Τ.Υ.Δ.Κ


ΥΠΟΜΝΗΜΑ ΕΠΙΤΡΟΠΗΣ

1. Το παρόν τοπογραφικό διάγραμμα συνοδεύει την απο 27/4/2004 έκθεση της επιτροπής καθορισμού των ορίων του Αιγιαλού και Παραλίας (άρθρο 74 του Π.Δ. 636/77)
2. (κόκκινη) Α1, Α2..............Α19, Α20, Α21, Α22: Οριογραμμή Αιγιαλού.
   (κίτρινη) Π1, Π2...............Π19,Π 20, Π21, Π22:Οριογραμμή Παραλίας.
3. Οι κορυφές των οριογραμμών ορίζονται με τις συντεταγμένες τους στο κρατικό σύστημα αναφοράς όπως φαίνονται στους παραπάνω πίνακες.
4. Δεν υπάρχουν κτίσματα στη ζώνη Παραλίας.

Ηγουμενίτσα 27/4/2004

Ο Πρόεδρος

Τα μέλη

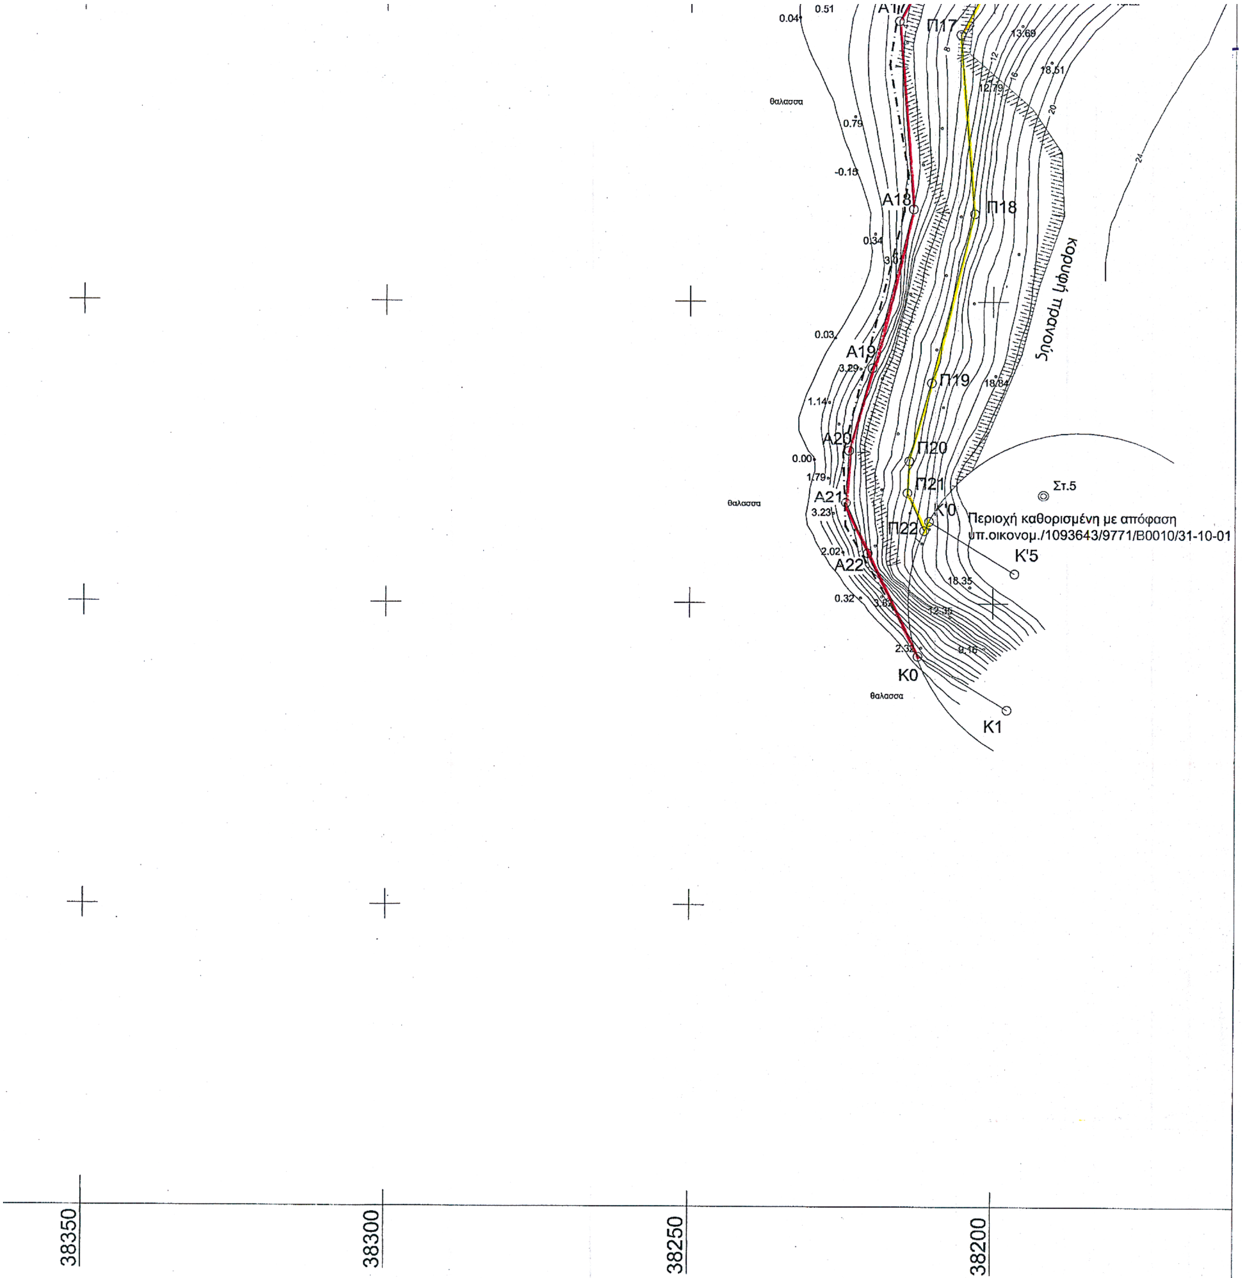

ΥΠΟΜΝΗΜΑ

δέντρα 4-5 μέτρα

όριο αμμουδιάς-όριο βλάστισης

1η ΑΝΑΘΕΩΡΗΣΗ 20/4/2004

ΓΡΑΜΜΗ ΜΕΤΑΦΟΡΑΣ 150 K.V.
Υ/Σ ΗΓΟΥΜΕΝΙΤΣΑΣ– Υ/Σ ΑΓ.ΒΑΣΙΛΕΙΟΥ (ΚΕΡΚΥΡΑ)

TRANSMISSION LINE 150 K.V.
S/S IGOUMENITSA-S/S AG. VASILIOS (CORFOU)

ΥΠΟΒΡΥΧΙΑ ΚΑΛΩΔΙΑ - SUBMARINE CABLES
ΗΓΟΥΜΕΝΙΤΣΑ-ΣΑΓΙΑΔΑ (ΛΕΤΟΣ)/IGOUMENITSA-SAGIADA SITE(ΛΕΤΟΣ)
ΚΑΘΟΡΙΣΜΟΣ ΑΙΓΙΑΛΟΥ– ΠΑΡΑΛΙΑΣ

ΣΧΕΔΙΑΣΗ DRAWN	ΜΕΛΕΤΗ STUDY	ΕΛΕΓΧΟΣ CHECKED	ΕΓΚΡΙΣΗ APPROVED	ΗΜΕΡΟΜ. DATE
Ν. ΜΑΔΟΥΡΗ	Ν. ΜΑΔΟΥΡΗ	Θ.ΜΕΛΛΙΣΑΡΗΣ	Μ.ΚΟΡΩΝΙΩΤΑΚΗΣ	14/11/2003

ΔΕΗ ΔΙΕΥΘΥΝΣΗ ΝΕΩΝ ΕΡΓΩΝ ΜΕΤΑΦΟΡΑΣ
ΤΟΜΕΑΣ ΗΛΕΚΤΡΟΛΟΓΙΚΩΝ ΜΕΛΕΤΩΝ
ΕΞΟΠΛΙΣΜΟΥ & ΚΑΛΩΔΙΑΚΩΝ Γ.Μ.

κλίμακα 1 / 500

ΣΧΕΔΙΟ/DRW .No1356-1

ΘΕΩΡΗΘΗΚΕ
Ηγουμενίτσα 26/4/2004
Ο Προϊστάμενος ΤΥΔΚ
Λάμπρος Νικολάου
Πολιτικός Μηχανικός

Ελέγχθηκε
Ηγ/τσα 26/4/2004
Θεμιστοκλής Θεοδωρίδης
Πολιτικός Υπομηχανικός

ΕΘΝΙΚΟ ΤΥΠΟΓΡΑΦΕΙΟ
Για τεχνικούς λόγους στο σχεδιάγραμμα έγινε σμίκρυνση κατά ποσοστό 40 %

Αριθ. 6298 (2)

Τροποποίηση εγκεκριμένου σχεδίου πόλης Σούδας στα ΟΤ. 903, ΟΤ. 904, ΟΤ. 905 στην περιοχή «Κάτω Σούδα» του Δήμου Σούδας.

Ο ΝΟΜΑΡΧΗΣ ΧΑΝΙΩΝ

Έχοντας υπόψη:

1. Τις διατάξεις του από 17.7.1923 Ν.Δ/τος(ΦΕΚ 228/Α/1923) «περί σχεδίων πόλεων κλπ» και ειδικότερα τα άρθρα 3 και 70 αυτού.

2. Το Ν. 3044/2002 (ΦΕΚ 197/Α/2002) «Μεταφορά συντελεστή δόμησης και ρυθμίσεις άλλων θεμάτων αρμοδιότητας Υπουργείου Περιβάλλοντος Χωροταξίας και Δημοσίων Έργων» και ειδικότερα το άρθρο 10 αυτού.

3. Το Ν. 2218/1994 (ΦΕΚ 90/Α/1994) όπως συμπληρώθηκε με το Ν. 2240/1994 (ΦΕΚ 153/Α/1994) «Ίδρυση Νομαρχιακής Αυτοδιοίκησης κλπ».

4. Την υπ' αριθμ. 9673/4.6.2004 απόφαση του Νομάρχη Χανίων μεταβίβασης αρμοδιοτήτων «περί ανάθεσης εξουσίας υπογραφής εγγράφων, αποφάσεων κλπ».

5. Το ισχύον σήμερα ρυμοτομικό σχέδιο στην περιοχή «Κάτω Σούδα» του Δήμου Σούδας που εγκρίθηκε με το Π.Δ. της 16.8.1993 (ΦΕΚ 1151/Δ).

6. Την υπ' αριθμ. 92/2003 απόφαση Δημοτικού Συμβουλίου που συμφωνεί με την έγκριση της αιτούμενης τροποποίησης.

7. Την θετική γνωμοδότηση του ΣΧΟΠ Ν. Α. Χανίων, όπως αυτή διατυπώθηκε στο πρακτικό της συνεδρίασης 7/ 2004 θέμα 1ο.

8. Το γεγονός ότι από τις κανονιστικές διατάξεις της απόφασης αυτής δεν προκαλείται δαπάνη εις βάρος του κρατικού προϋπολογισμού και του οικείου ΟΤΑ.

9. Το γεγονός ότι με την παρούσα πολεοδομική ρύθμιση δεν μειώνονται οι κοινόχρηστοι χώροι της πολεοδομικής ενότητας, αποφασίζουμε:


1. Την έγκριση τροποποίησης εγκεκριμένου σχεδίου πόλης Σούδας με την μετατόπιση του περιφερειακού δρόμου μπροστά από τα ΟΤ. 903, ΟΤ. 904, ΟΤ. 905 και κατάλληλη διαμόρφωση αντίστοιχα του χώρου στάθμευσης στην περιοχή «Κάτω Σούδα» του Δήμου Σούδας, όπως φαίνεται στο με κλίμακα 1:500 συνημμένο τοπογραφικό διάγραμμα θεωρημένο από την Προϊσταμένη της Δ/νσης Πολεοδομίας και Π. Εφαρμογών Ν. Αυτ. Χανίων με ημερομηνία 30.6.2004.

2. Η ισχύς της παρούσας αρχίζει από την δημοσίευσή της στην Εφημερίδα της Κυβερνήσεως.

Η απόφαση αυτή να δημοσιευθεί στην Εφημερίδα της Κυβερνήσεως με το τοπογραφικό διάγραμμα που την συνοδεύει.

Χανιά, 22 Ιουλίου 2004

Ο Νομάρχης κ.α.α.
Ο Βοηθός Νομάρχης
ΓΕΩΡΓΙΟΣ ΑΓΟΡΑΣΤΑΚΗΣ

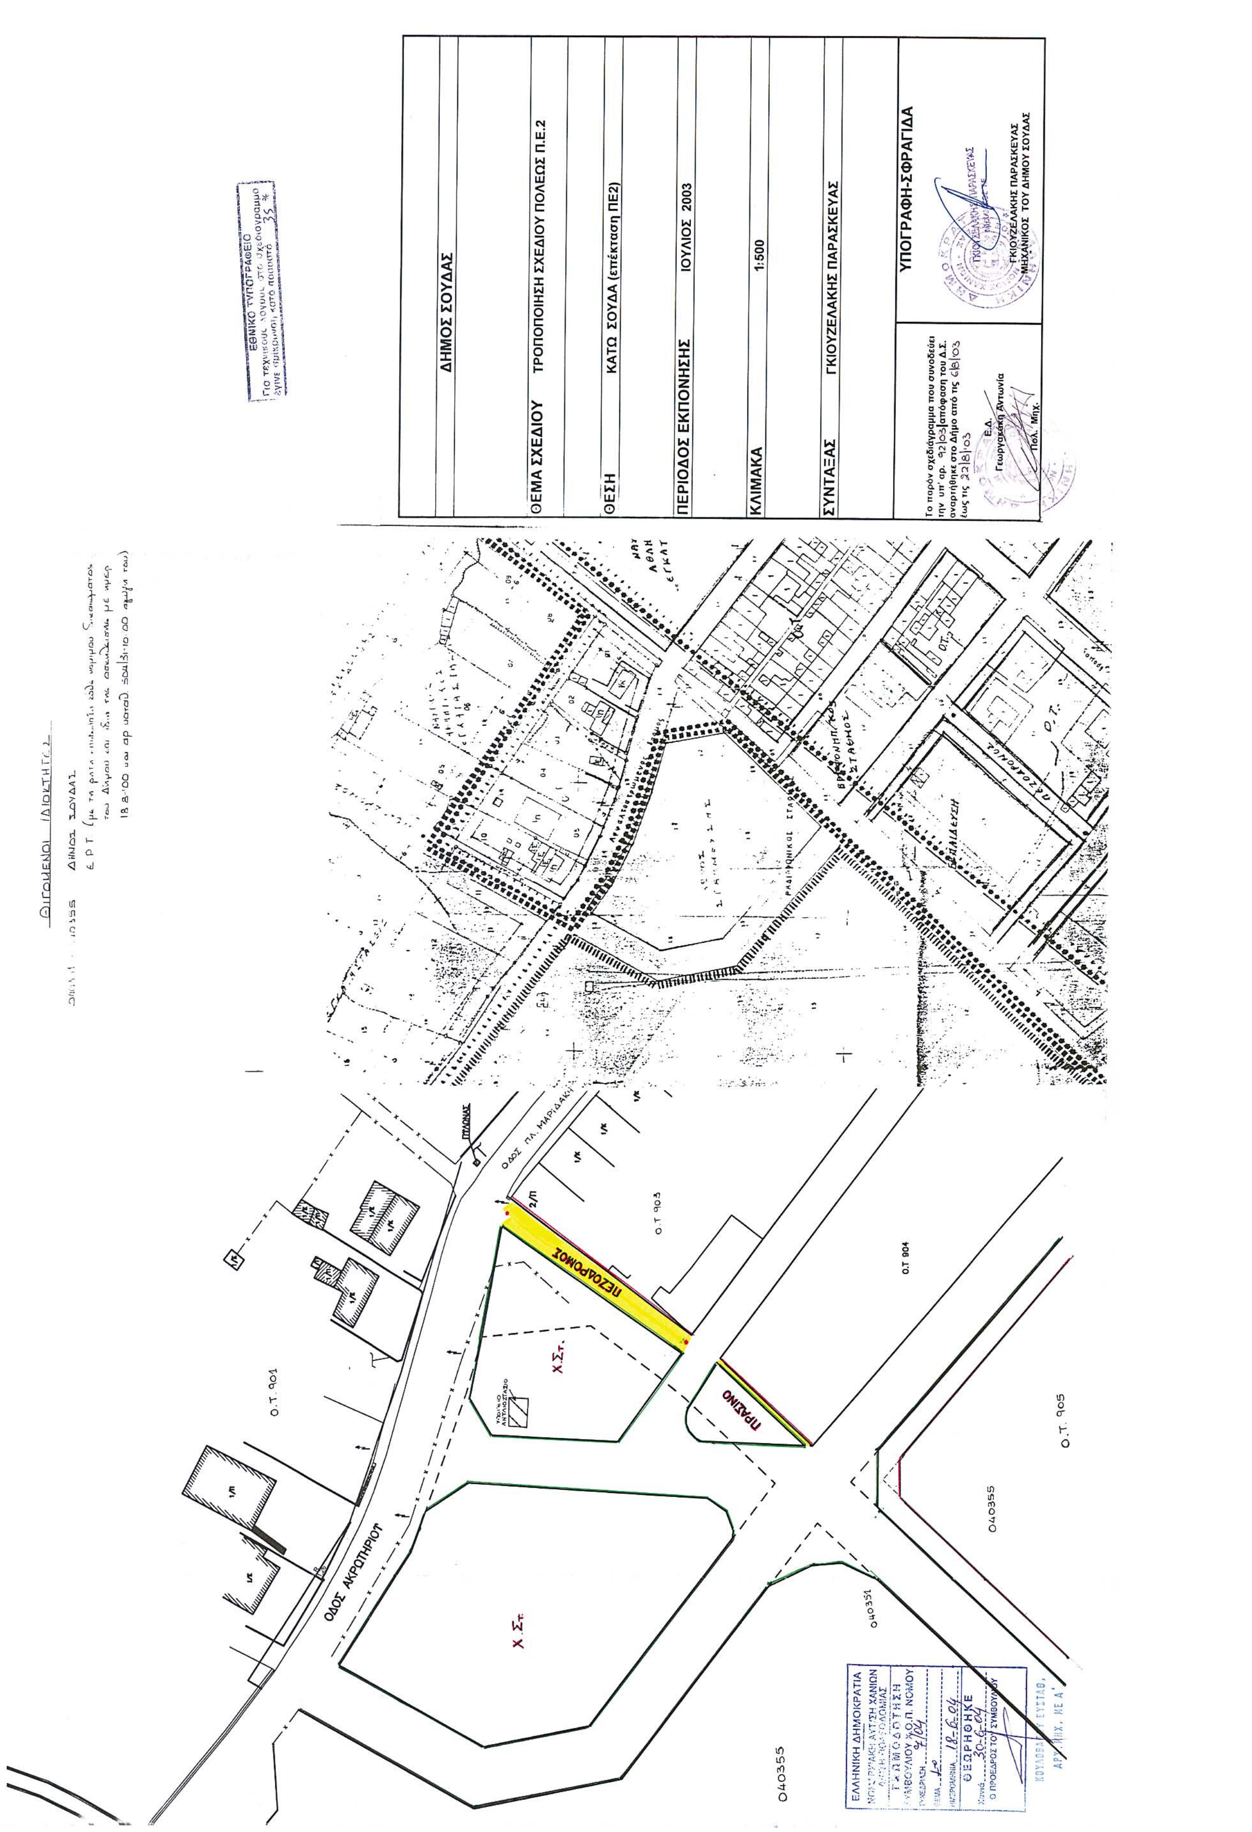
ΔΗΜΟΣ ΣΟΥΔΑΣ
ΘΕΜΑ ΣΧΕΔΙΟΥ
ΤΡΟΠΟΠΟΙΗΣΗ ΣΧΕΔΙΟΥ ΠΟΛΕΩΣ Π.Ε.2
ΘΕΣΗ
ΚΑΤΩ ΣΟΥΔΑ (επέκταση ΠΕ2)
ΠΕΡΙΟΔΟΣ ΕΚΠΟΝΗΣΗΣ
ΙΟΥΛΙΟΣ 2003
ΚΛΙΜΑΚΑ
1:500
ΣΥΝΤΑΞΑΣ
ΓΚΙΟΥΖΕΛΑΚΗΣ ΠΑΡΑΣΚΕΥΑΣ
ΥΠΟΓΡΑΦΗ-ΣΦΡΑΓΙΔΑ
ΓΚΙΟΥΖΕΛΑΚΗΣ ΠΑΡΑΣΚΕΥΑΣ
ΜΗΧΑΝΙΚΟΣ ΤΟΥ ΔΗΜΟΥ ΣΟΥΔΑΣ
Το παρόν σχεδιάγραμμα που συνοδεύει την υπ' αρ. 92/03 απόφαση του Δ.Σ. αναρτήθηκε στο Δήμο από τις 6/8/03 έως τις 22/8/03
Ε.Δ.
Γεωργακάκη Αντωνία
Πολ. Μηχ.
ΕΘΝΙΚΟ ΤΥΠΟΓΡΑΦΕΙΟ
ΟΔΟΣ ΑΚΡΩΤΗΡΙΟΥ
ΟΔΟΣ ΠΑ. ΜΑΡΙΔΑΚΗ
ΠΕΖΟΔΡΟΜΟΣ
ΠΡΑΣΙΝΟ
Χ.Σ.τ.
Ο.Τ. 901
Ο.Τ. 903
Ο.Τ. 904
Ο.Τ. 905
040355
ΕΛΛΗΝΙΚΗ ΔΗΜΟΚΡΑΤΙΑ
ΘΕΩΡΗΘΗΚΕ